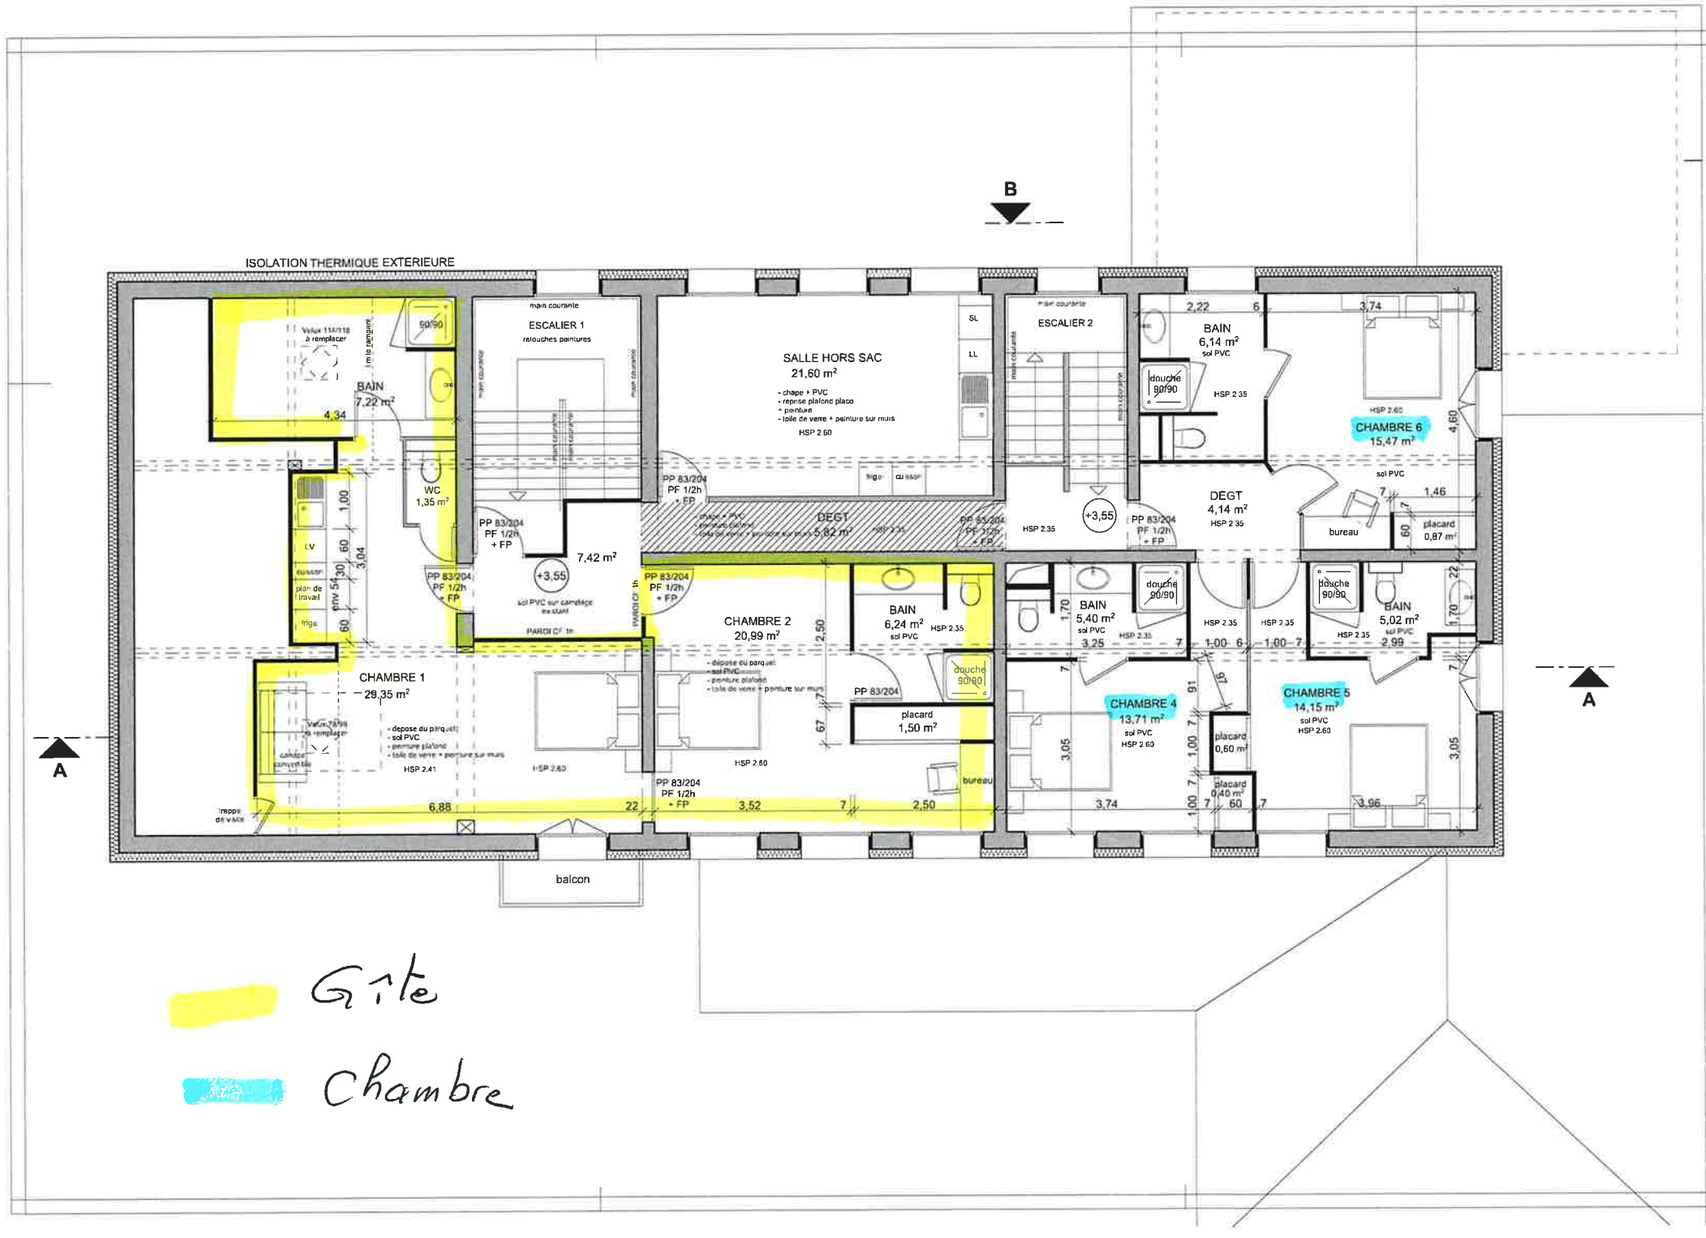

MAITRE D'OEUVRE — DOLE 39

Thierry BARREAU
Architecte DPLG

MAITRE D'OUVRAGE — MAISOD 39

COMMUNE DE MAISOD
Mairie
230, Route du Pont de la Pyle
39260 MAISOD

PROJET — MAISOD 39

Restructuration - Hébergement - Restauration
"Le Relais du Lac"

260, Route du Pont de la Pyle
39260 MAISOD

Phase d'étude	Désignation du plan	Numéro du plan	Indice
P.R.O.	**1er ETAGE** Etat Projet	3	B

MAITRE D'OUVRAGE	**Commune de Maisod** - M. Michel BLASER (Maire) 230 Route du Pont de la Pyle - 39260 MAISOD Tel. 03 84 42 32 46 - mairie.maisod@wanadoo.fr
ETUDE et CONCEPTION	**Agence d'Architecture Thierry BARREAU** - Didier GAUDOT 2 rue Blaise de Bury 39100 DOLE Tél. 03 84 72 04 41 - dgaudot@barreau-perrin.fr
BUREAU DE CONTROLE	**SOCOTEC** : Jean-François PIANET Résidence Villeneuve - 70 Chemin de Chaudon 39000 LONS LE SAUNIER Tel. 06 28 29 59 61 - jean-francois.pianet@socotec.com
COORDONNATEUR S.P.S.	**SOCOTEC** : Stéphane CERRUTI 70 Chemin de Chaudon 39000 LONS LE SAUNIER Tel. 06 28 47 41 59 - stephane.cerruti@socotec.com
BUREAUX D'ETUDES TECHNIQUES	**BET THERMIQUE FLUIDES** : SOCODER ZA les Epenottes - BP 153 39101 DOLE Cedex Tel. 03 84 79 47 72 - fabrice.hechinger@bbp-ingenierieselluloses.com **BET COURANTS FORTS ET FAIBLES** : SOCODER ZA les Epenottes - BP 153 39101 DOLE Cedex Tel. 03 84 79 47 72 - fabrice.hechinger@bbp-ingenierieselluloses.com

MODIFICATIONS		
A	13/12/2023	Modification position des fenêtres chambres 5 et 6
B	04/03/2024	Modification aménagement chambre 1

Echelle 1/50

Date DOLE 13/11/2023

N° Affaire **1798**